


Alzada frente.  
Esc. 1:100

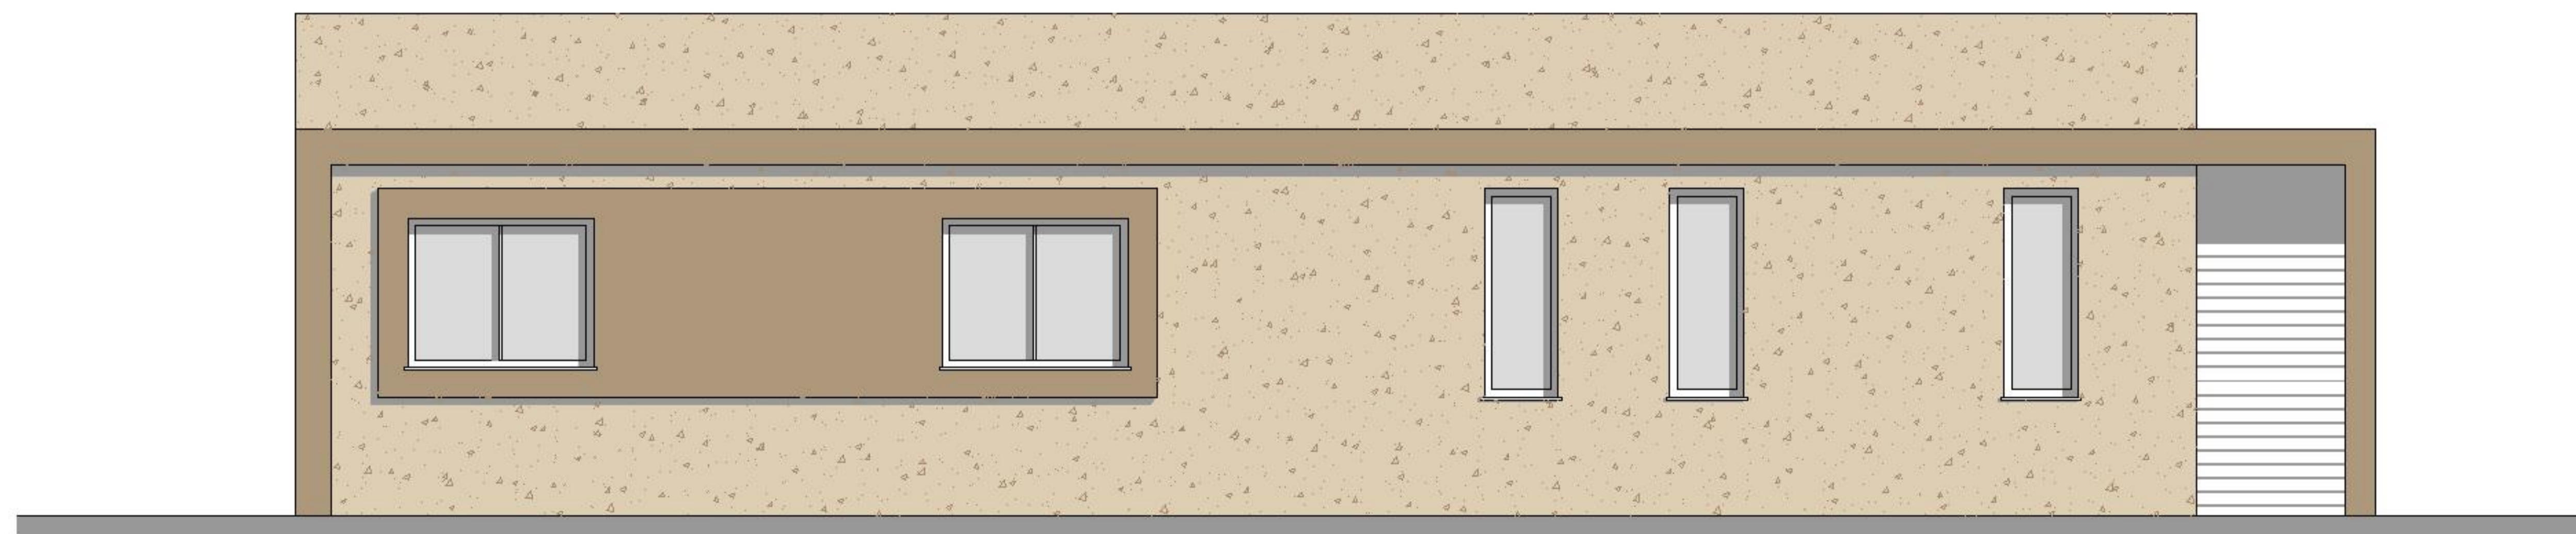

Alzada lateral.  
Esc. 1:100



Planta.  
Esc. 1:100

